



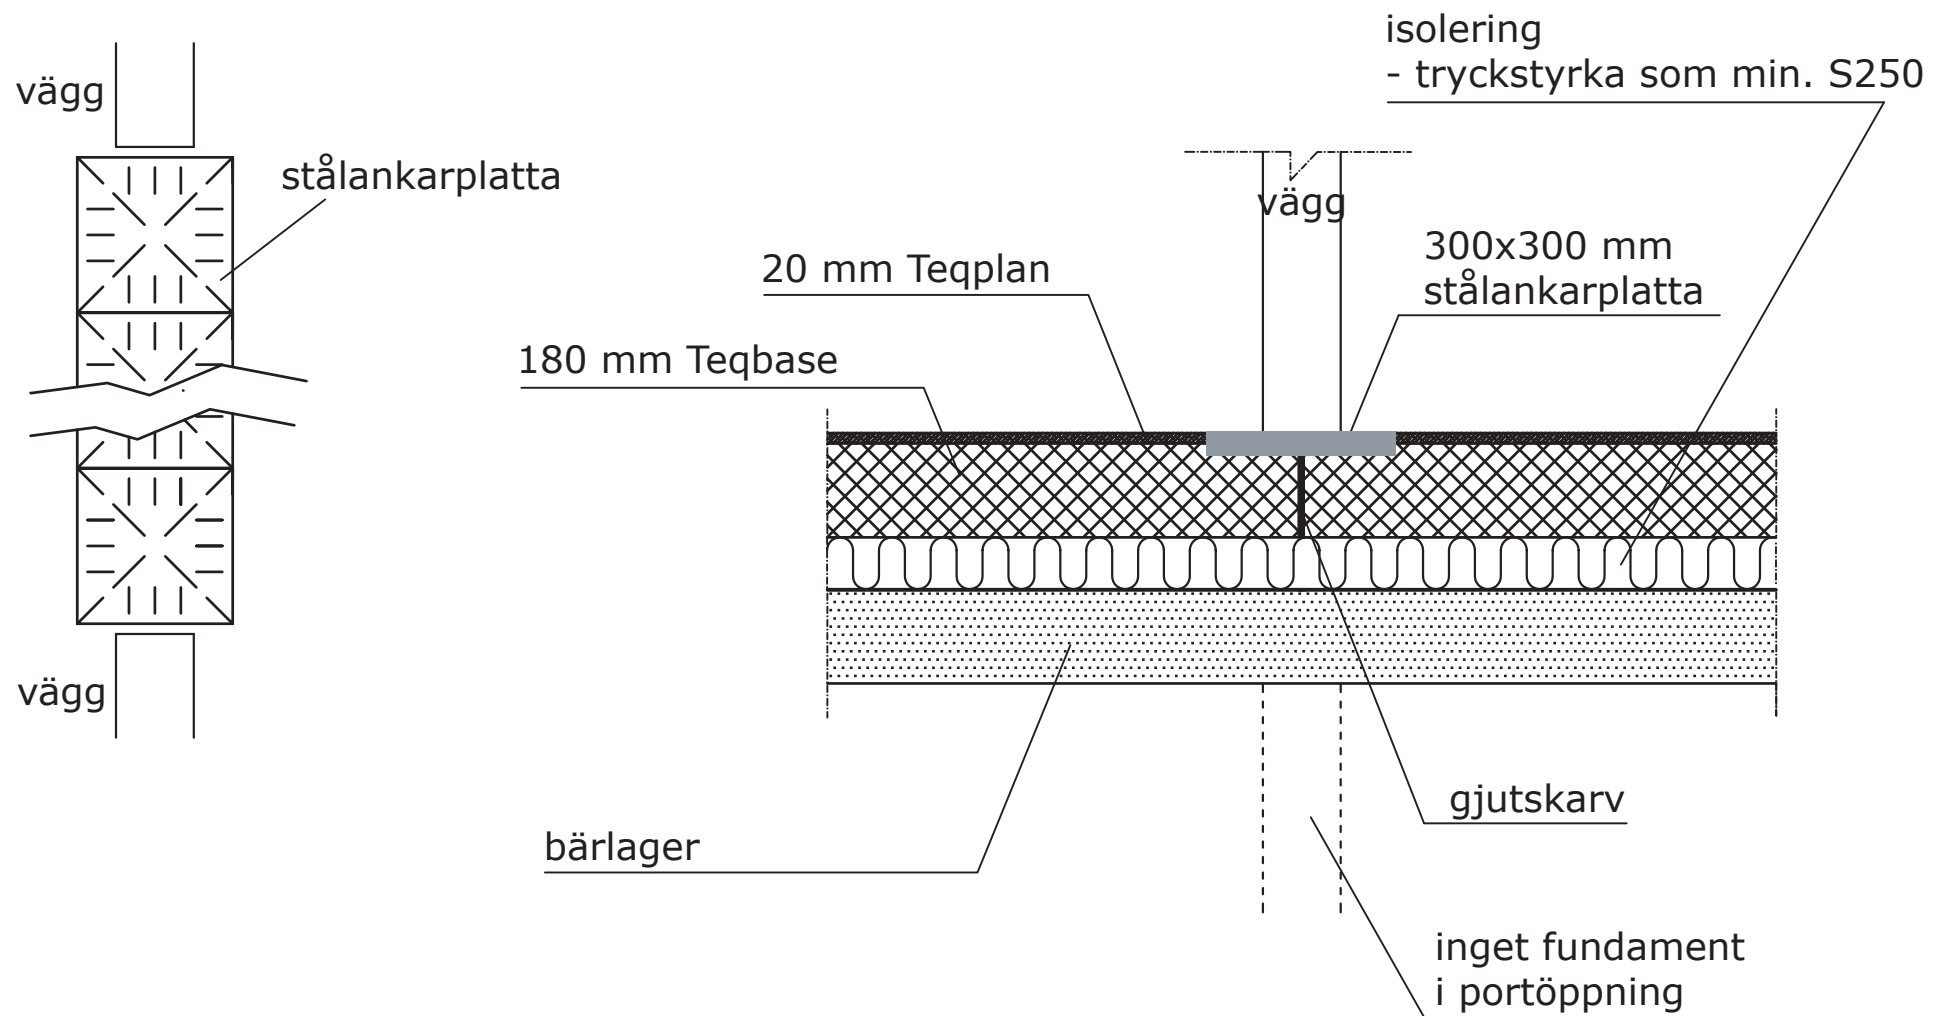

titel	Detallösning invändiga portar. Används i uppvärmda hallar m/ isolering	
	mått ej skalenligt	datum 01.07.08
	namn DA	ritn.nr. 01 A

vinkeljärn ingjutet i fundament

150 mm Teqbase förstärkning

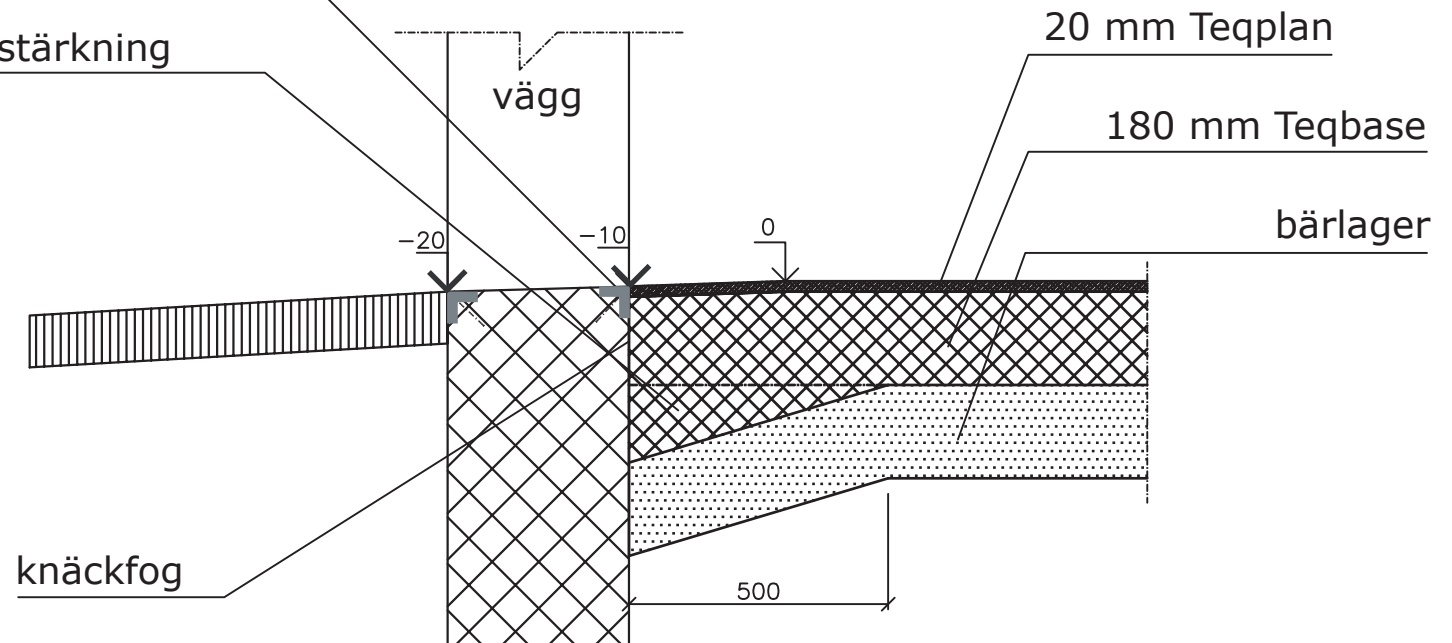

titel Detaljlösning – Portar i yttervägg u/isolering.

teqton


mått
ej skalenligt

datum
01.07.08


namn
DA

ritn.nr.
04 B

Alla ovanstående mått är i mm.

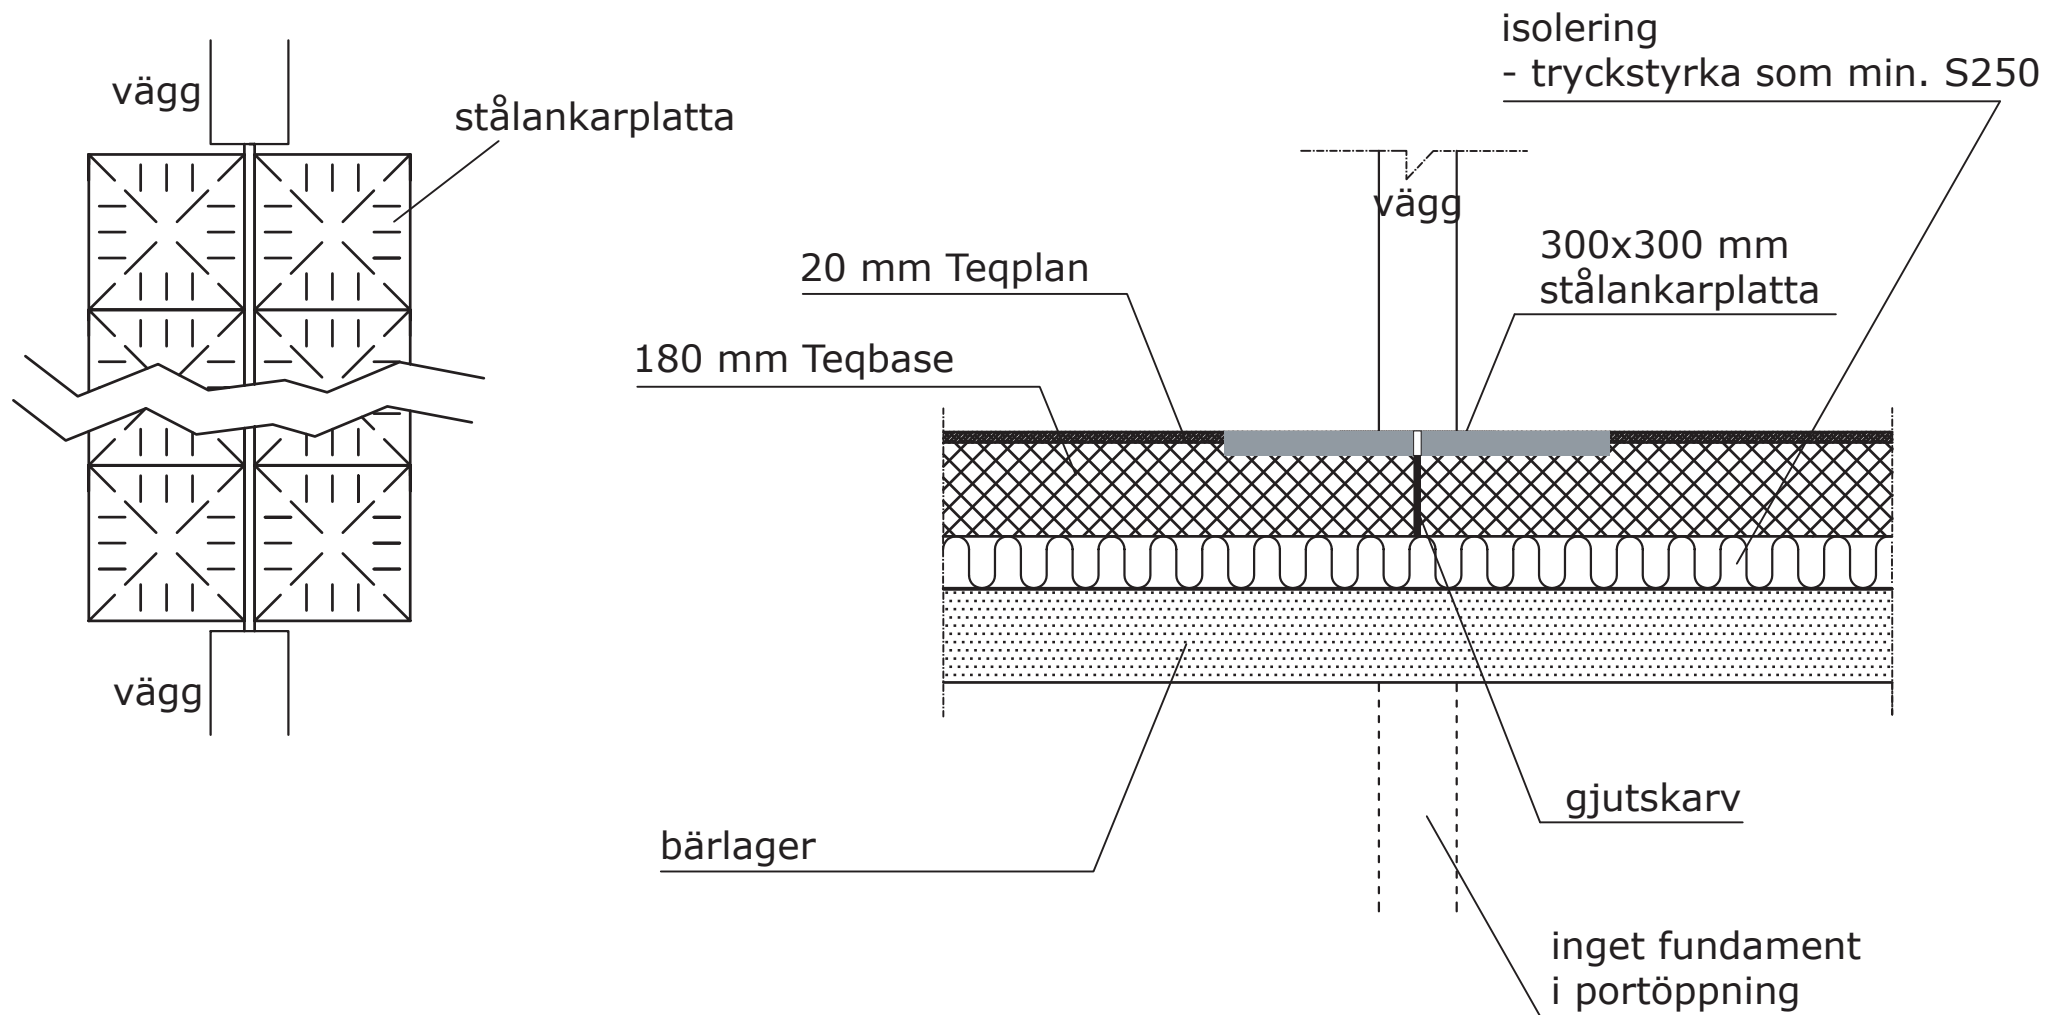


titel Detaljlösning invändiga portar. Används i ouppvärmade hallar m/ isolering.		
	mått ej skalenligt	datum 01.07.08
	namn DA	ritn.nr. 02 A

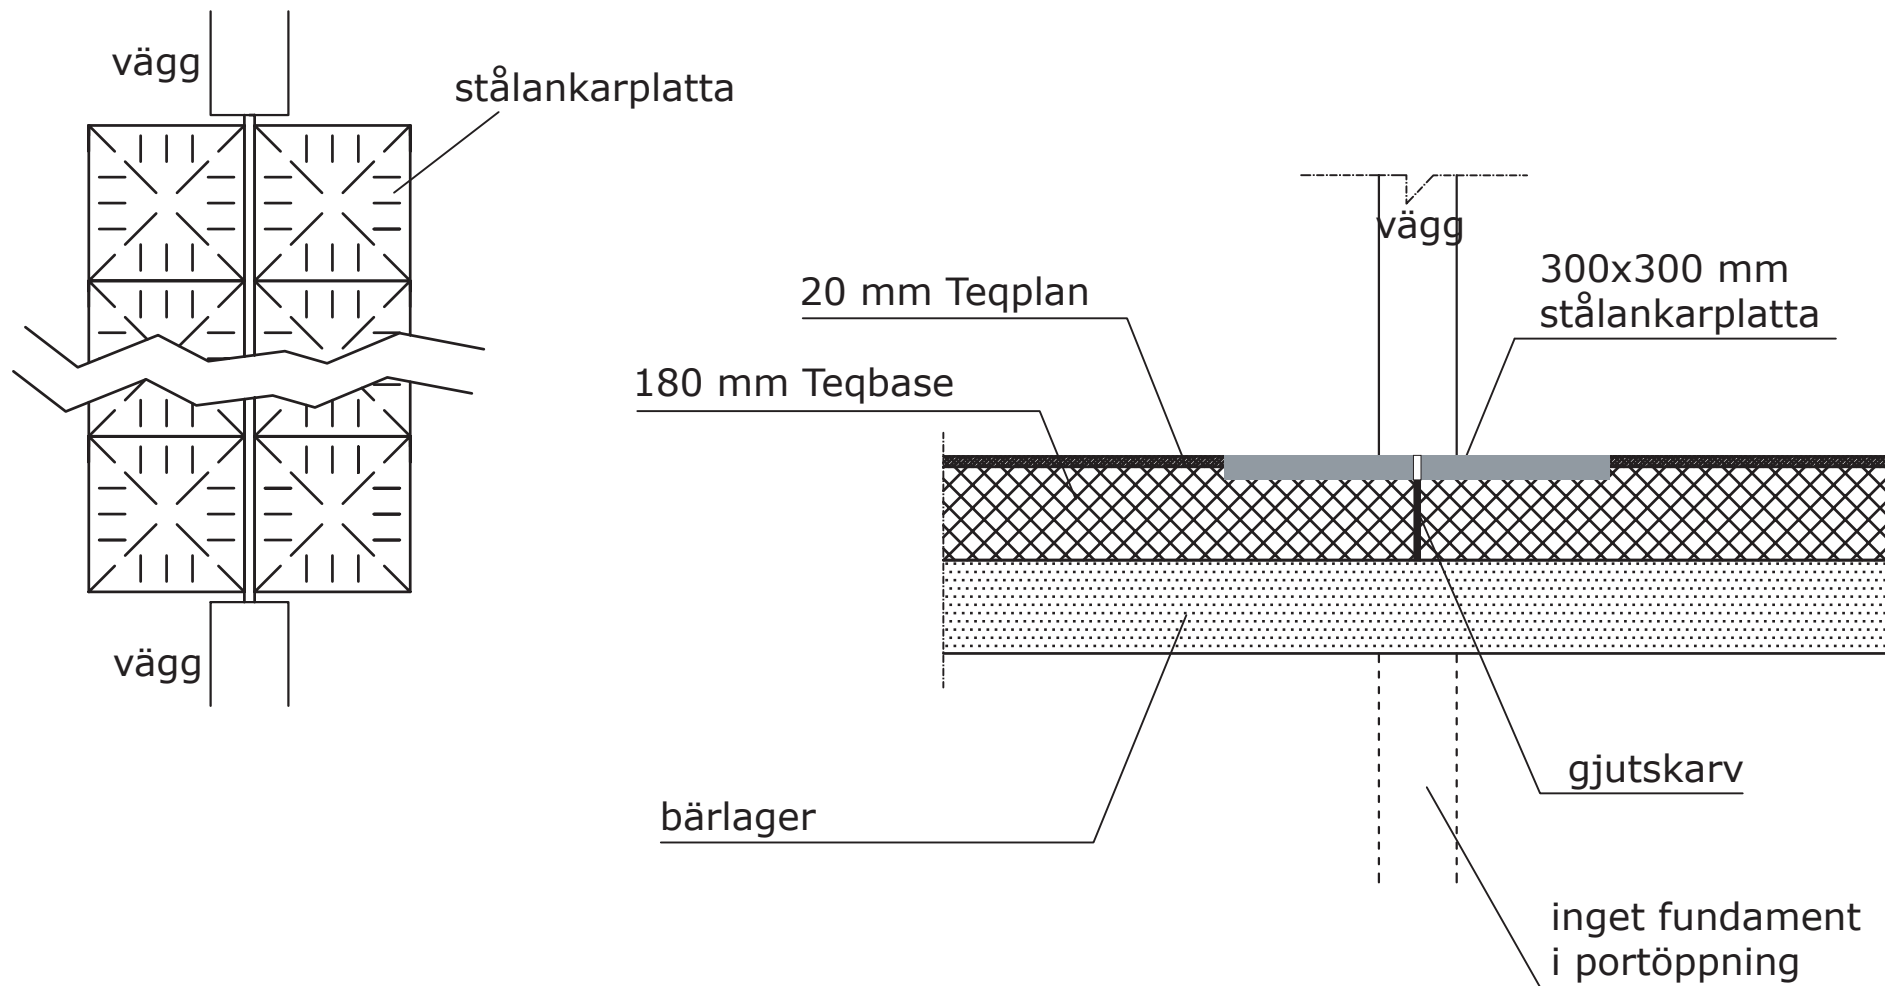

titel Detaljlösning invändiga portar. Används i ouppvärmade hallar u/ isolering		
	mått ej skalenligt	datum 01.07.08
	namn DA	ritn.nr. 02 B

vinkeljärn ingjutet i fundament

150 mm Teqbase förstärkning

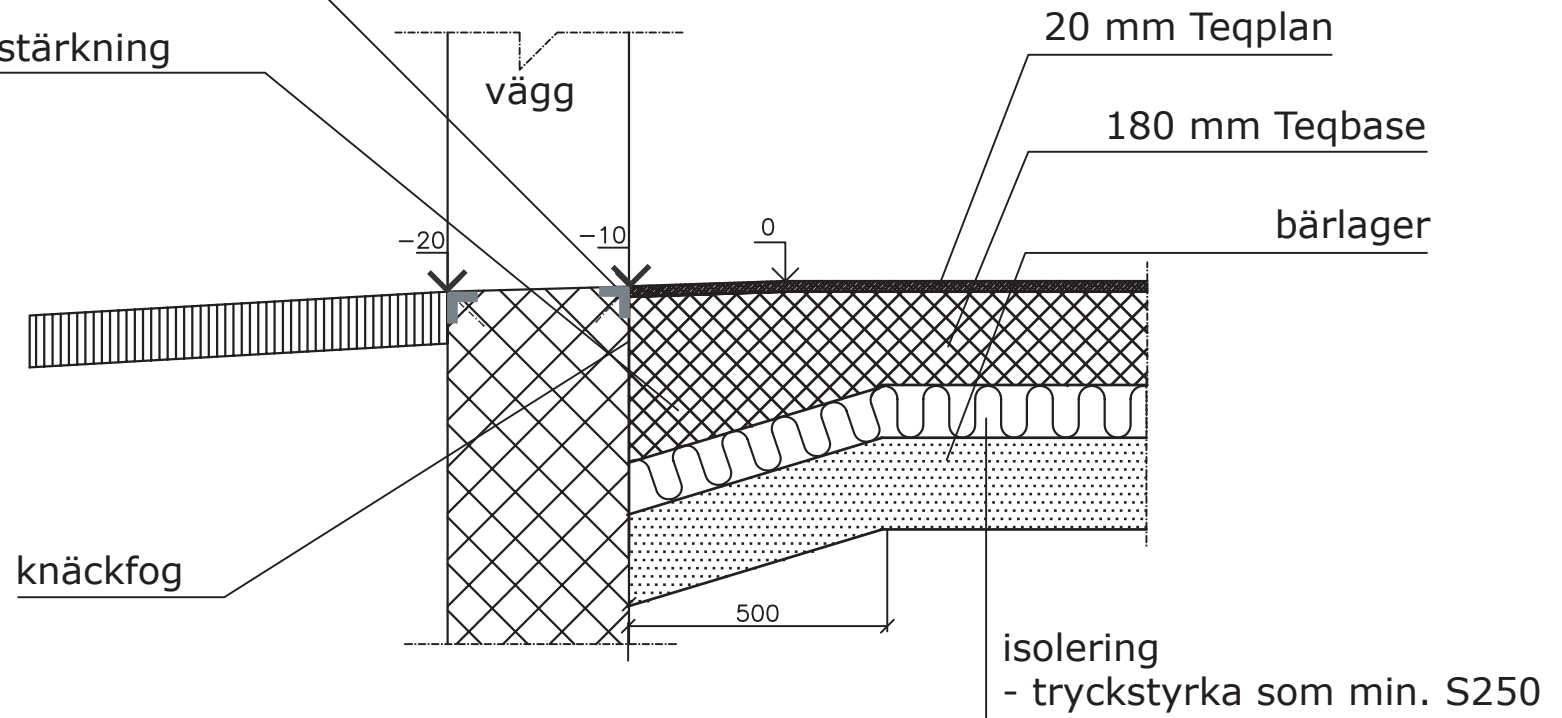

titel Detaljlösning – Portar i yttervägg m/isolering.

teqton



mått
ej skalenligt

datum
01.07.08



namn
DA

ritn.nr.
04 A

Alla ovanstående mått är i mm.

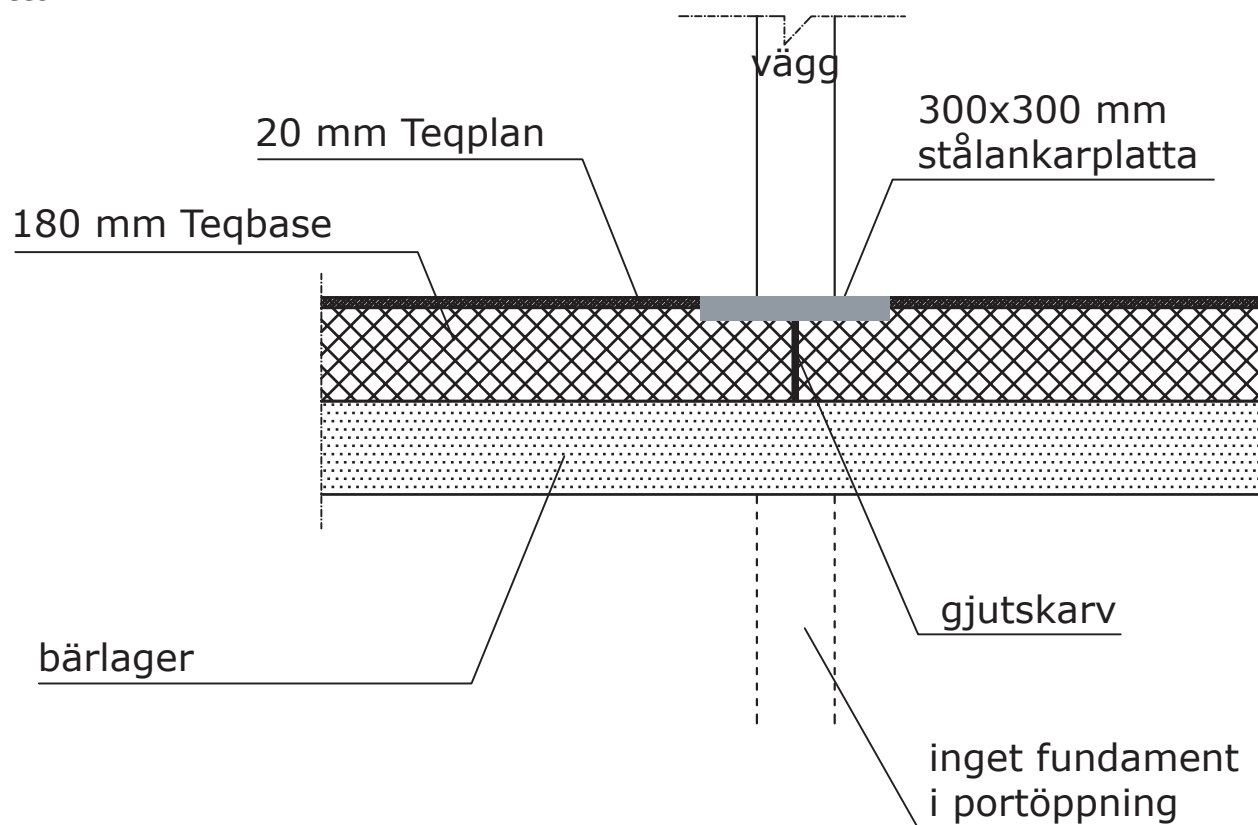
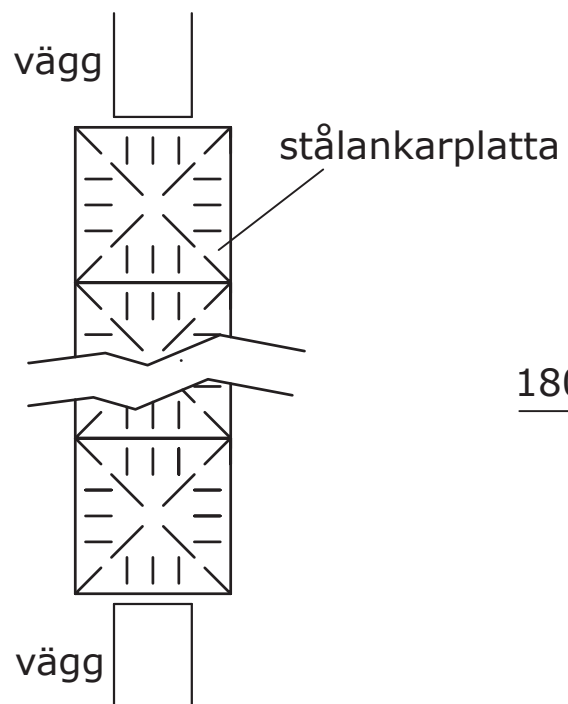


titel Detaljlösning invändiga portar. Används i uppvärmda hallar u/ isolering.		
	mått ej skalenligt	datum 01.07.08
	namn DA	ritn.nr. 01 B

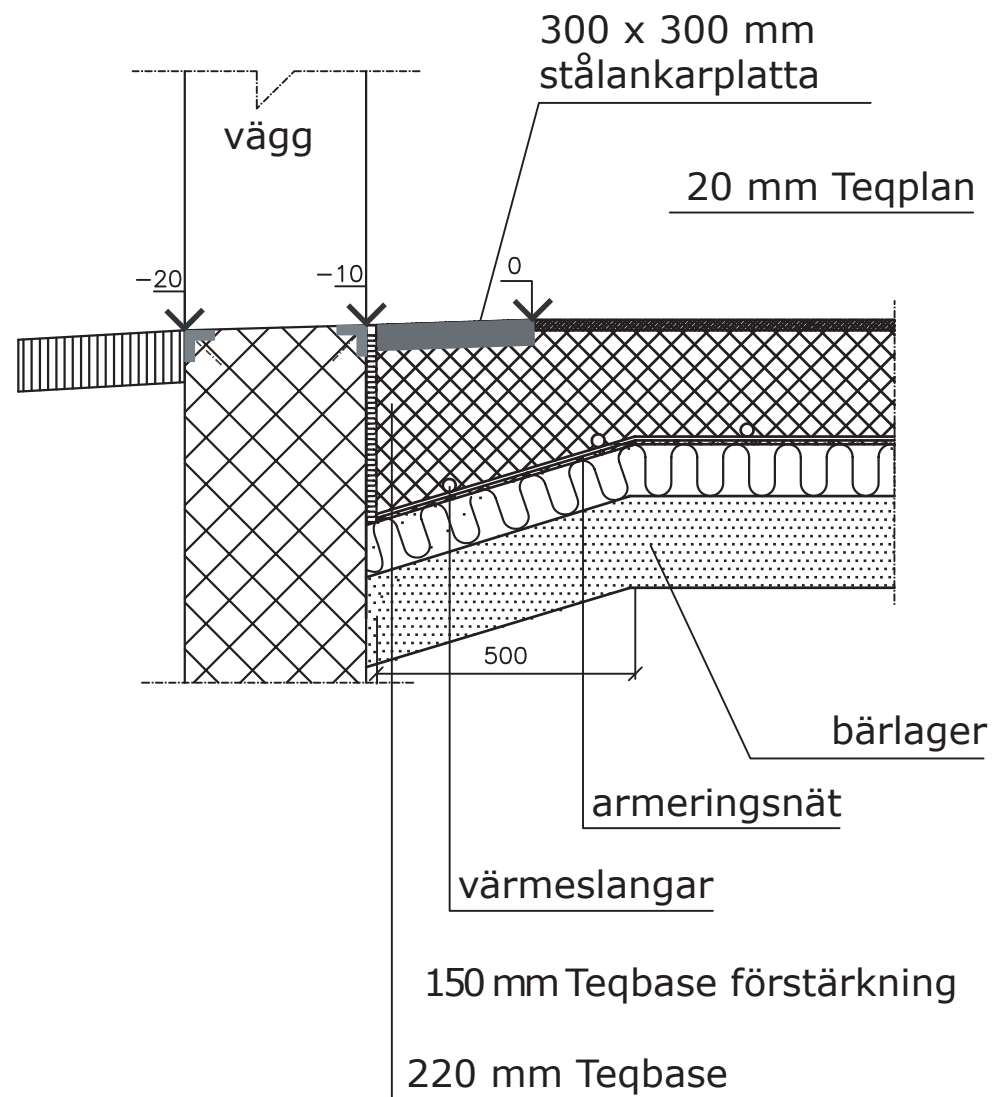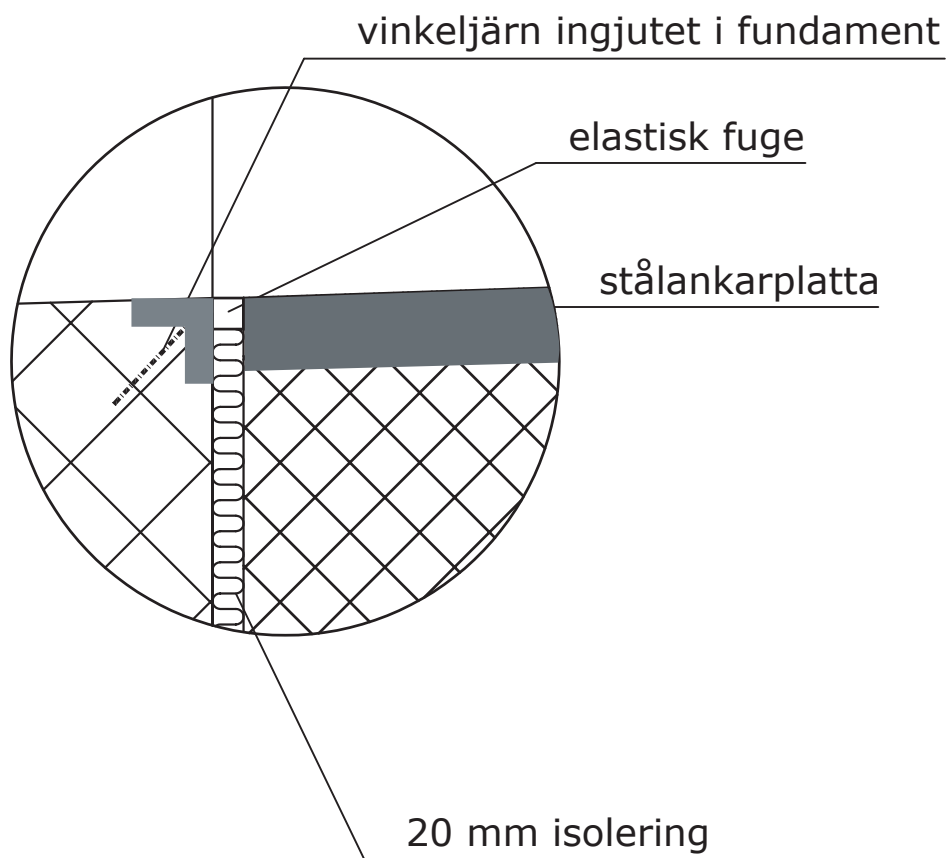


Alla ovanstående mått är i mm.


titel Detaljlösning – Portar i yttervägg. Används i hallar m/golvvärmes m/iso.		
	mått ej skalenligt	datum 01.07.08
	namn DA	ritn.nr. 05 A

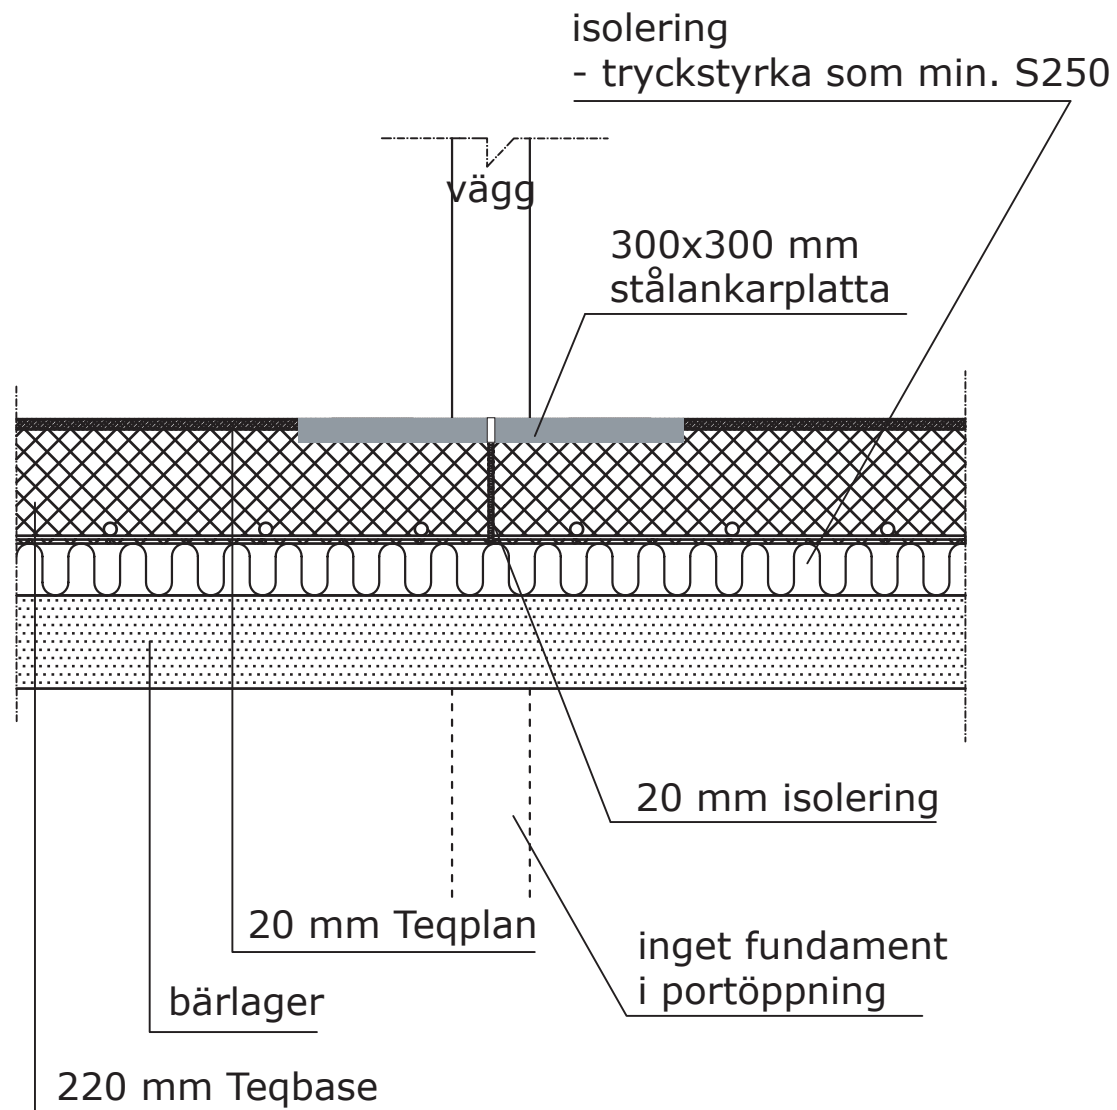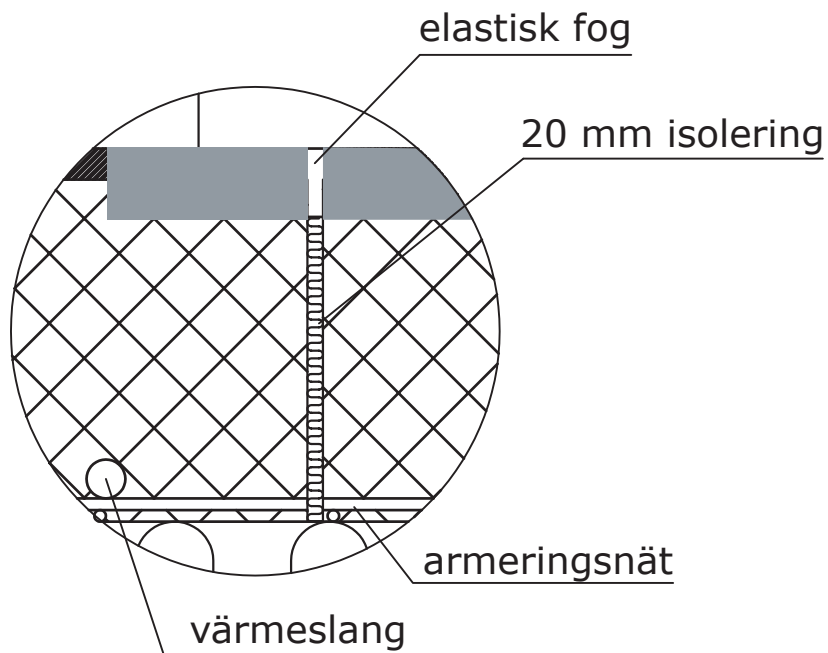


titel Detaljlösning invändiga portar. Används i hallar med golvvärme m/ isolering.		
	mått ej skalenligt	datum 01.07.08
	namn DA	ritn.nr. 03 A

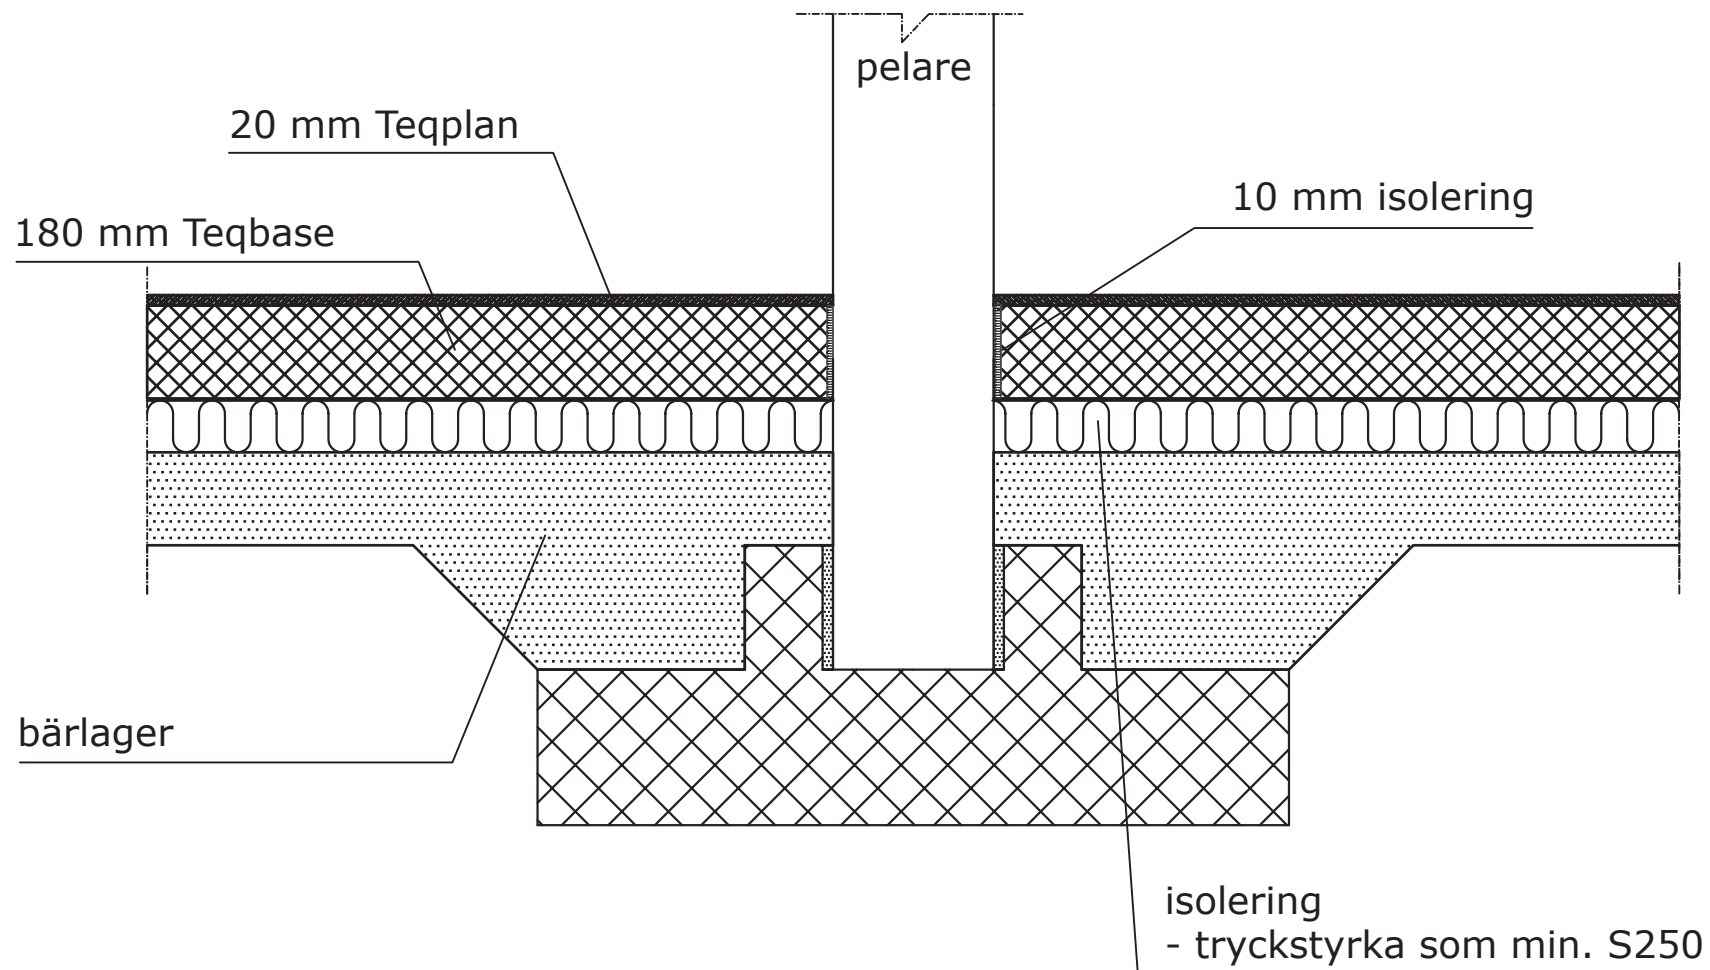

titel Detaljlösning punktfundament II m/isolering.		
	mått ej skalenligt	datum 01.07.08
	namn DA	ritn.nr. 07 A

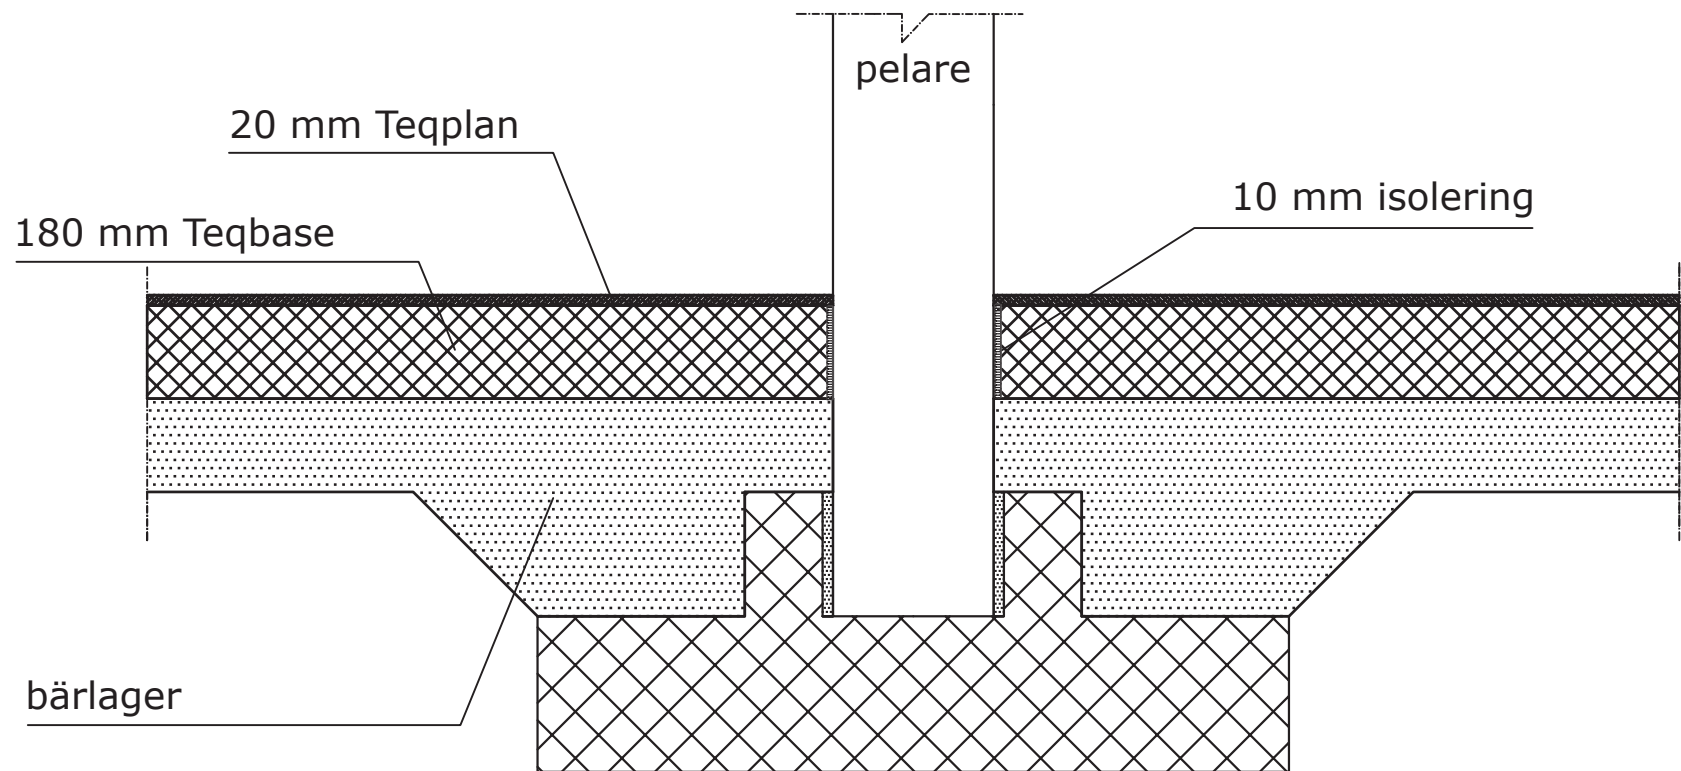


titel	Detaljösning punktfundament II u/isolering.	
	mått ej skalenligt	datum 01.07.08
	namn DA	ritn.nr. 07 B

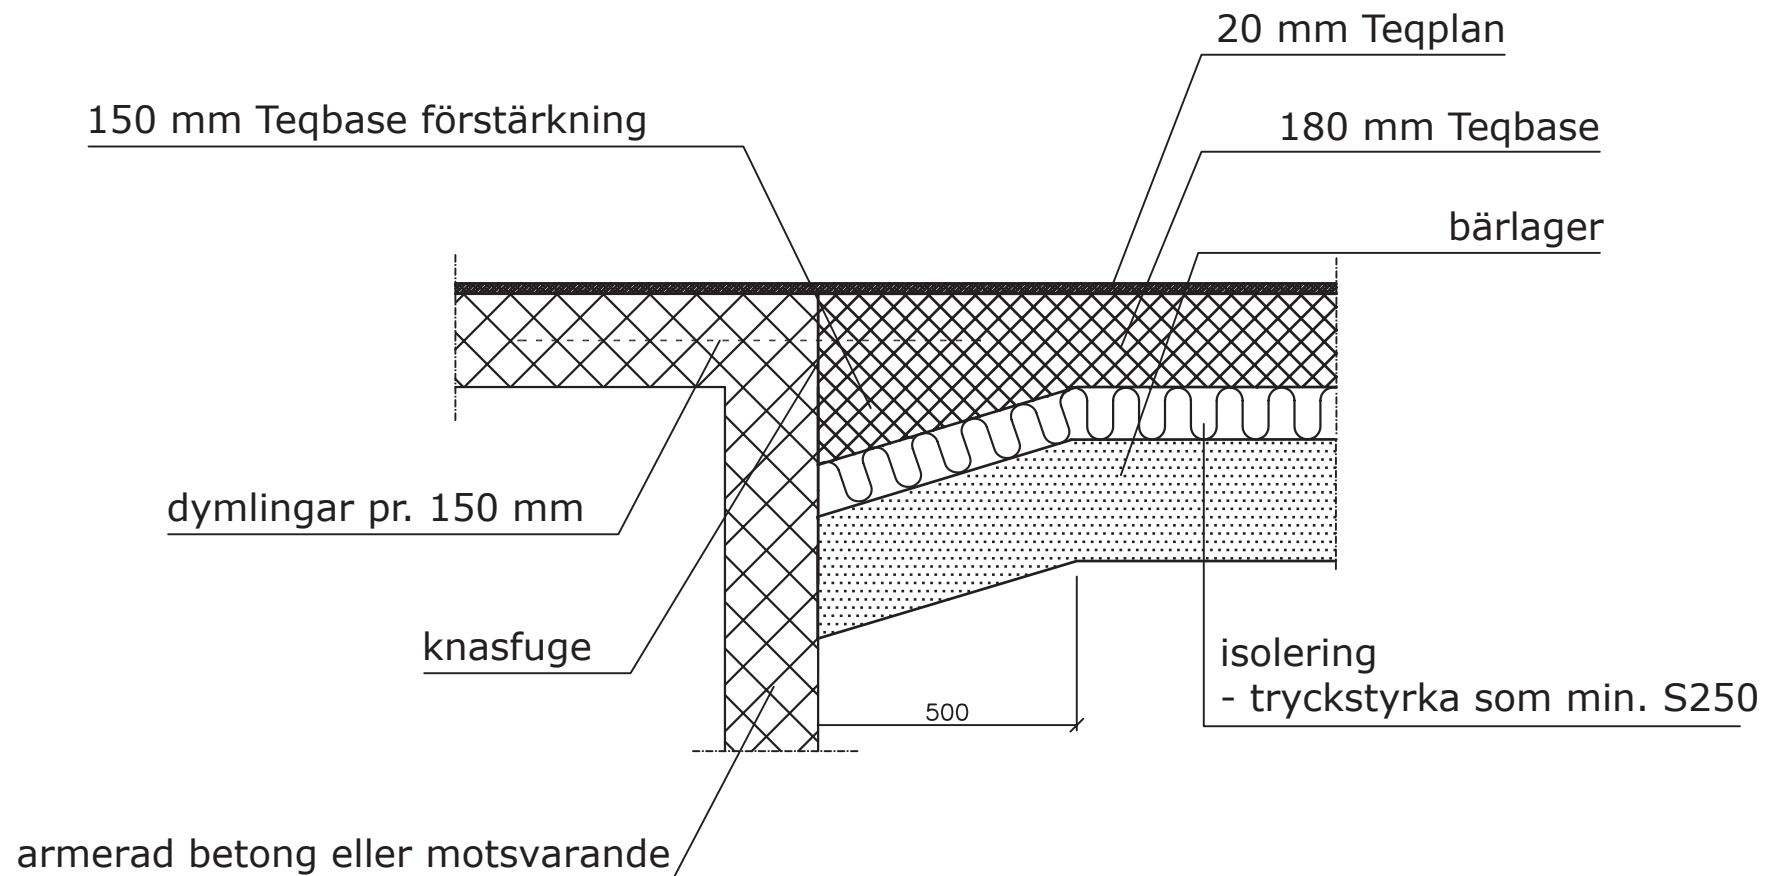


Alla ovanstående mått är i mm.

titel Detaljlösning – övergång källare m.m. m/isolering.		
	mått ej skalenligt	datum 01.07.08
	namn DA	ritn.nr. 08 A

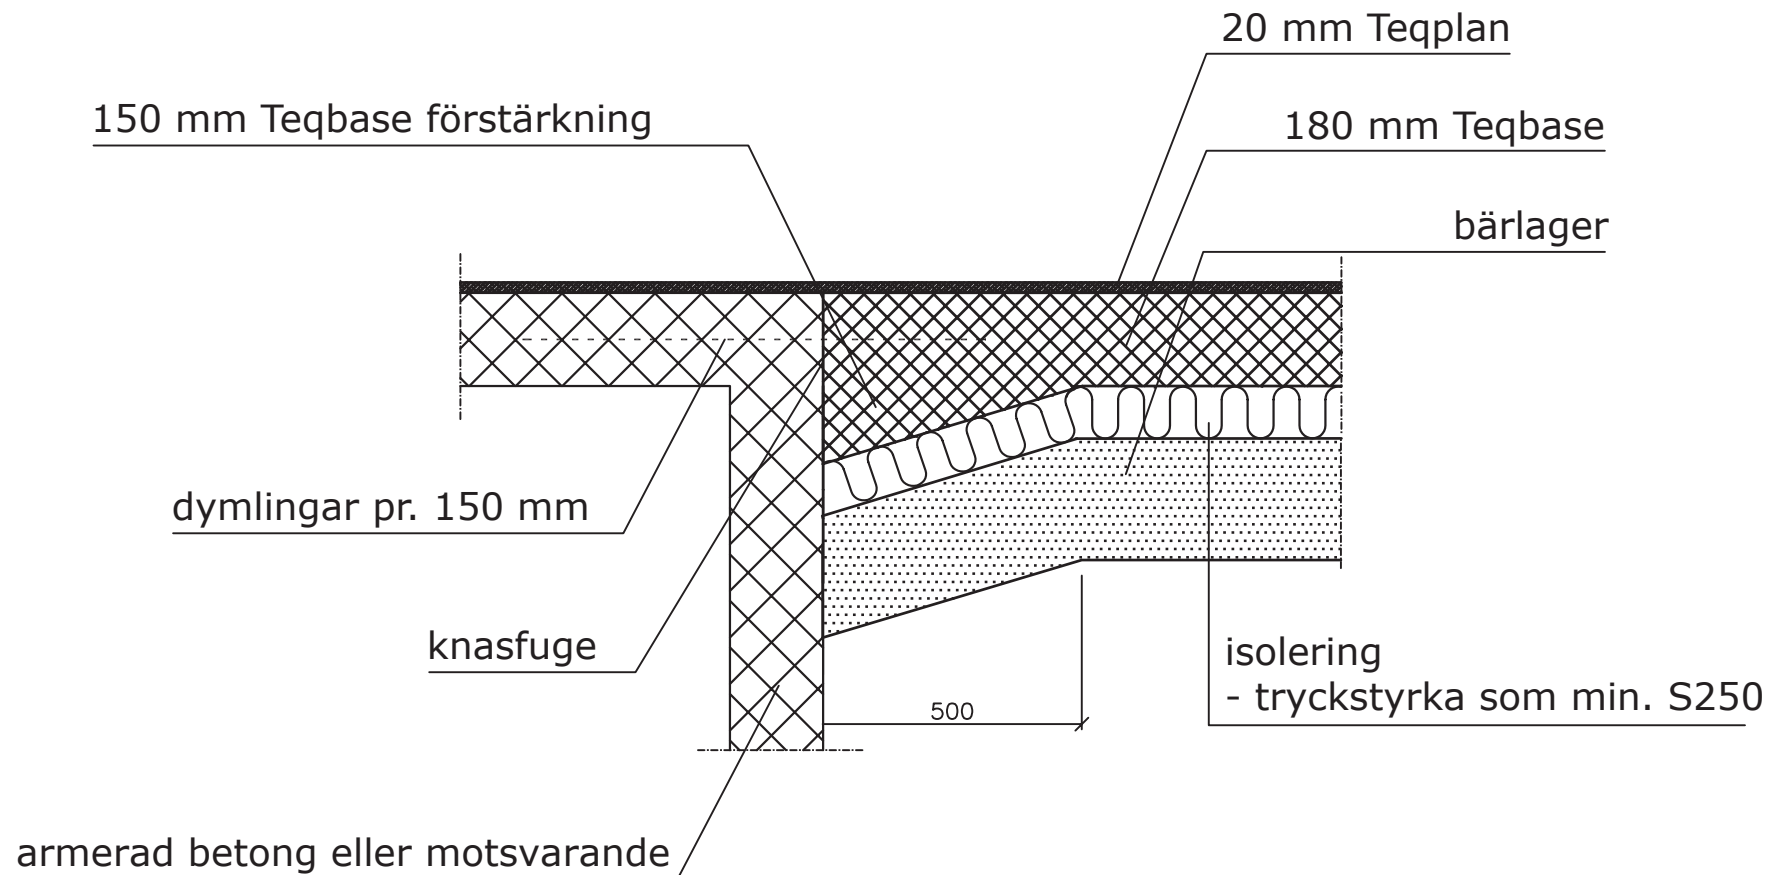


Alla ovanstående mått är i mm.


titel Detaljlösning – övergång källare m.m. m/isolering.		
	mått ej skalenligt	datum 01.07.08
	namn DA	ritn.nr. 08 A

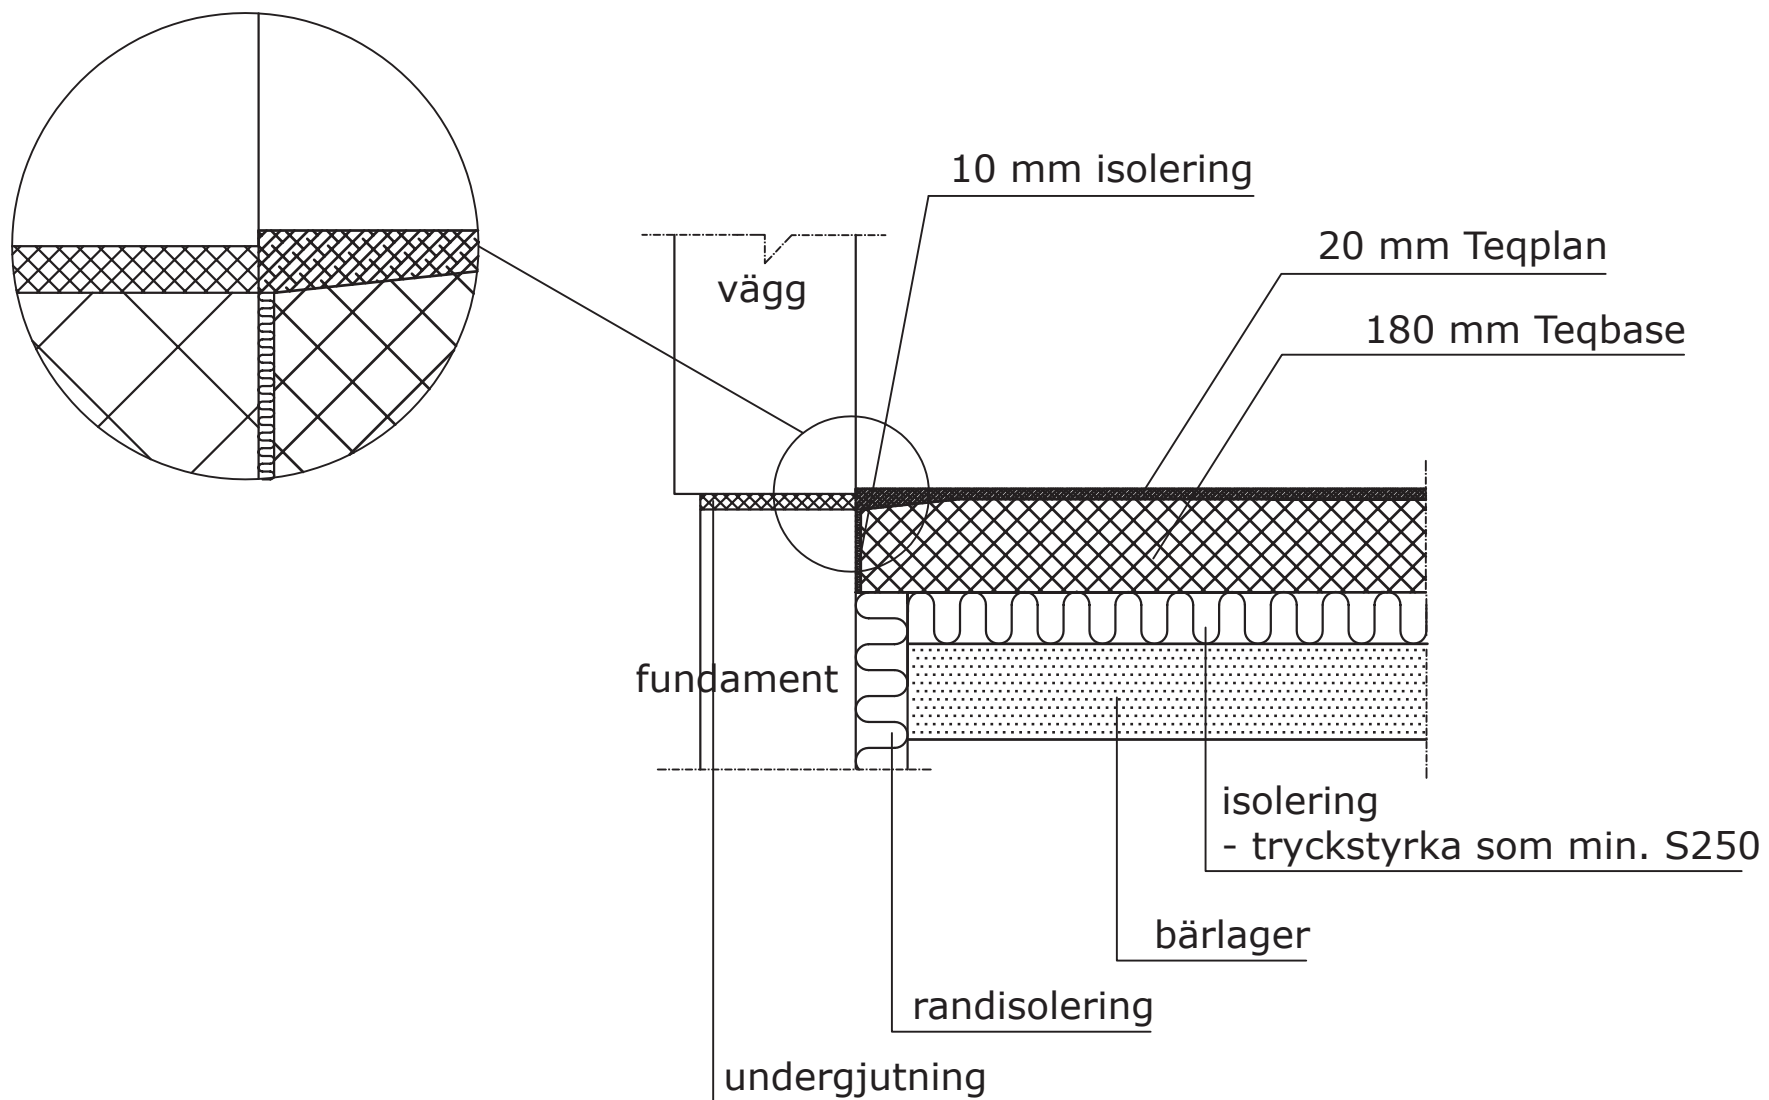


titel Detaljlösning utvändiga väggar m/isolering.		
	mått ej skalenligt	datum 01.07.08
	namn DA	ritn.nr. 09 A

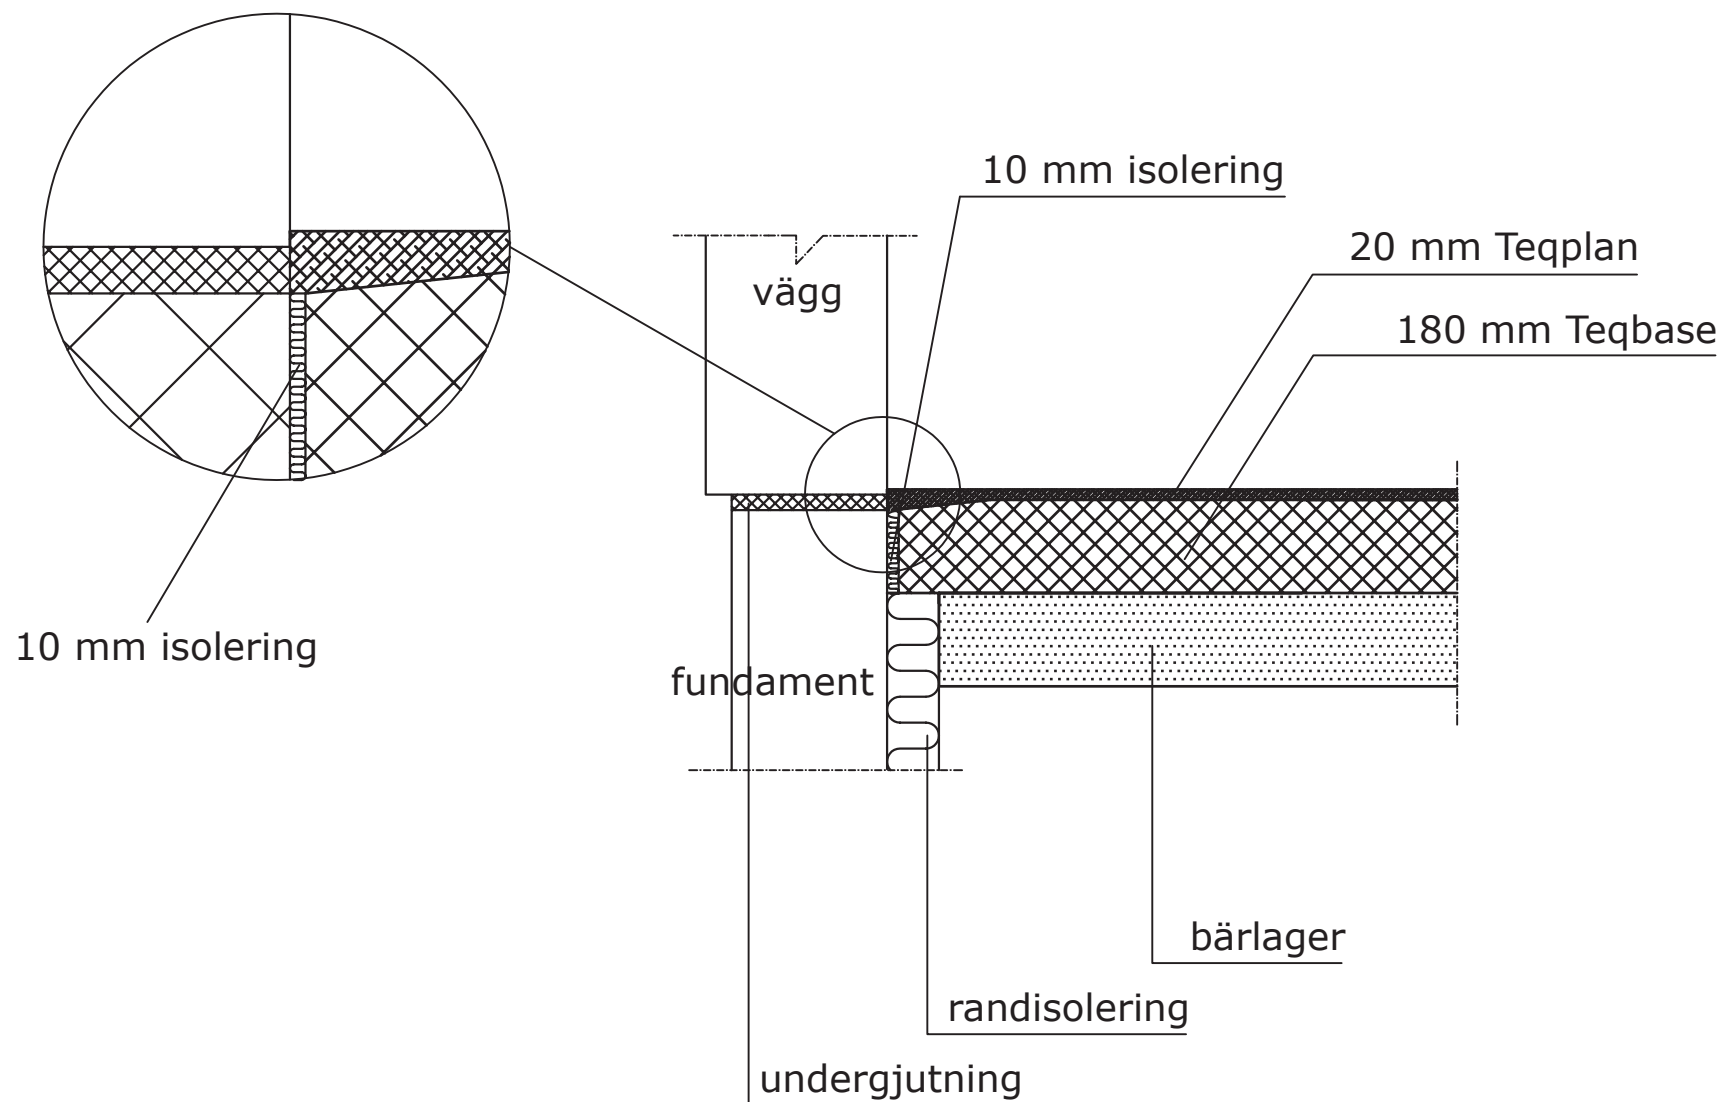

titel Detaljlösning utvändiga väggar u/isolering.		
	mått ej skalenligt	datum 01.07.08
	namn DA	ritn.nr. 09 B

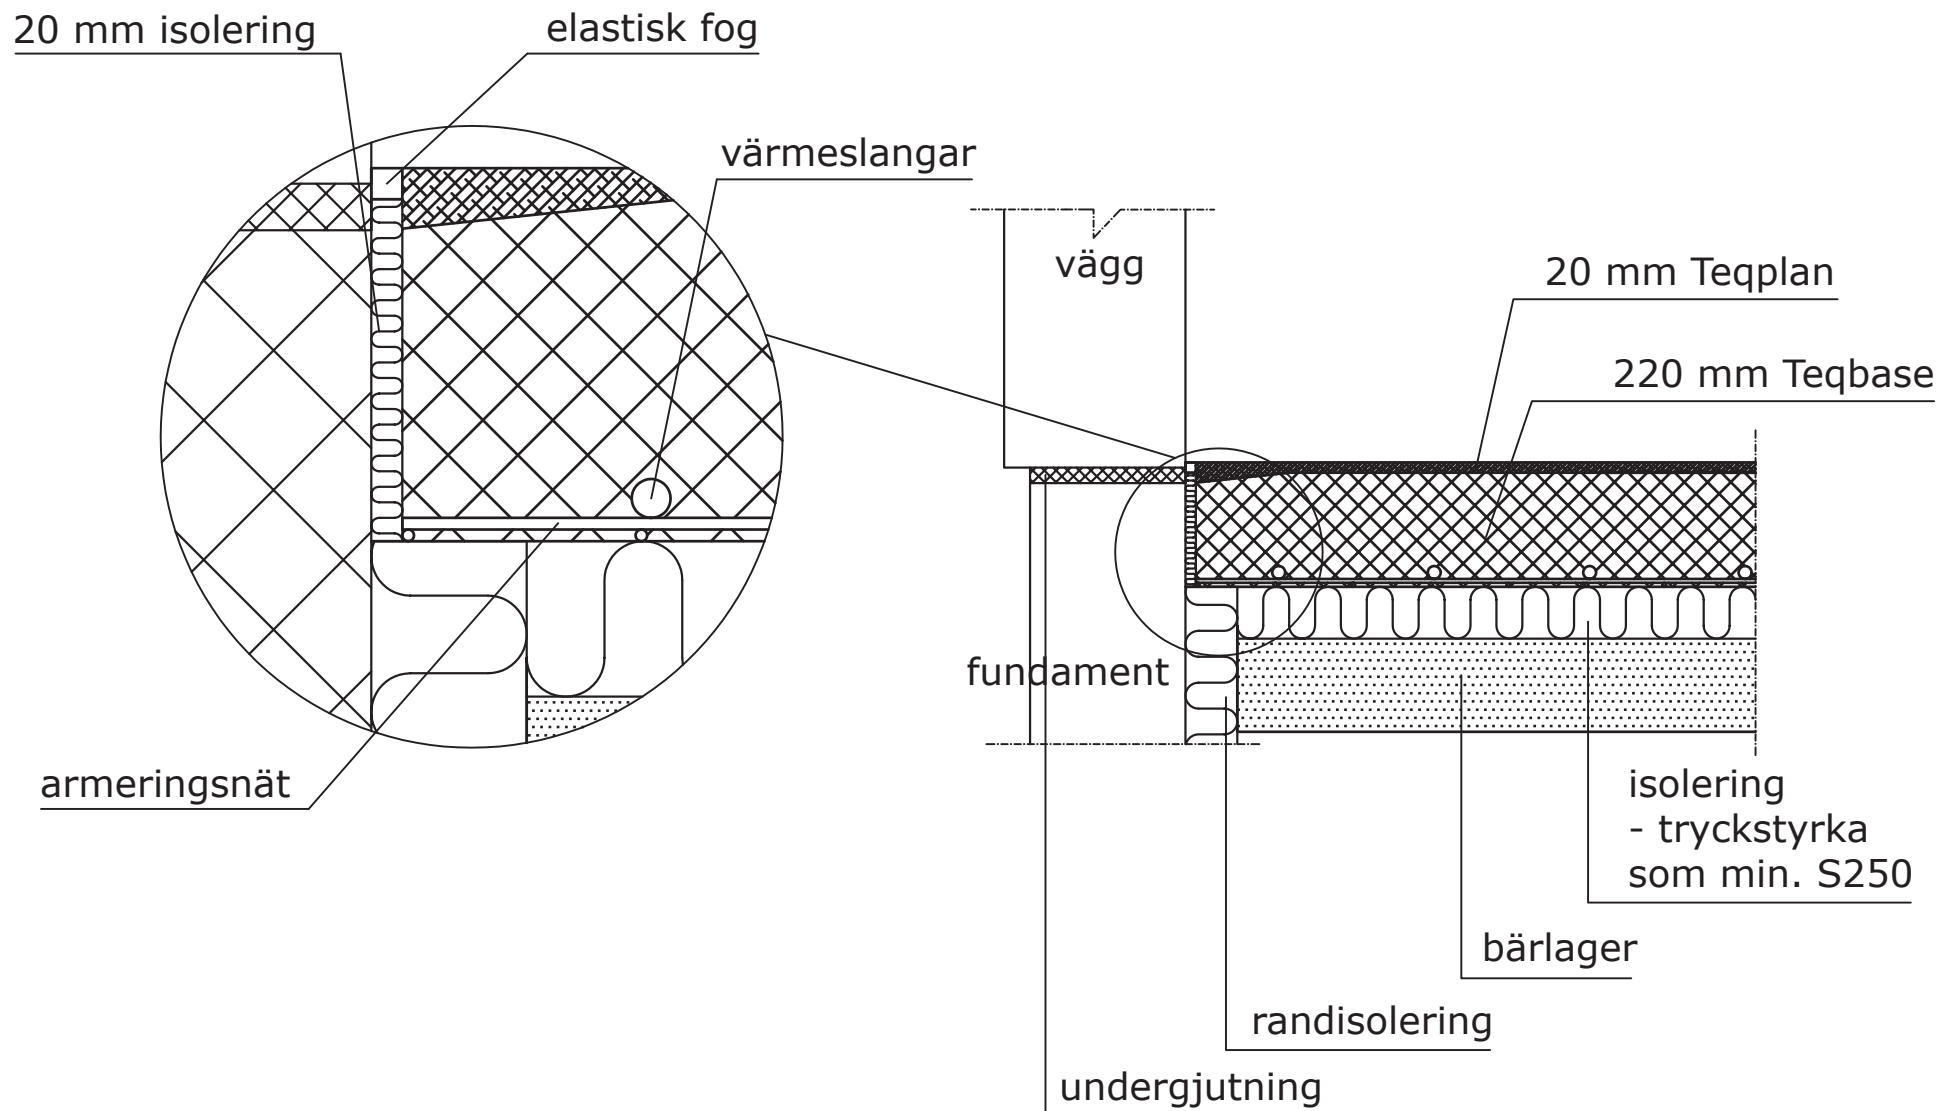


titel Detaljlösning utvändiga väggar. Används i hallar m/golvvärm m/isolering.		
	mått ej skalenligt	datum 01.07.08
	namn DA	ritn.nr. 10 A

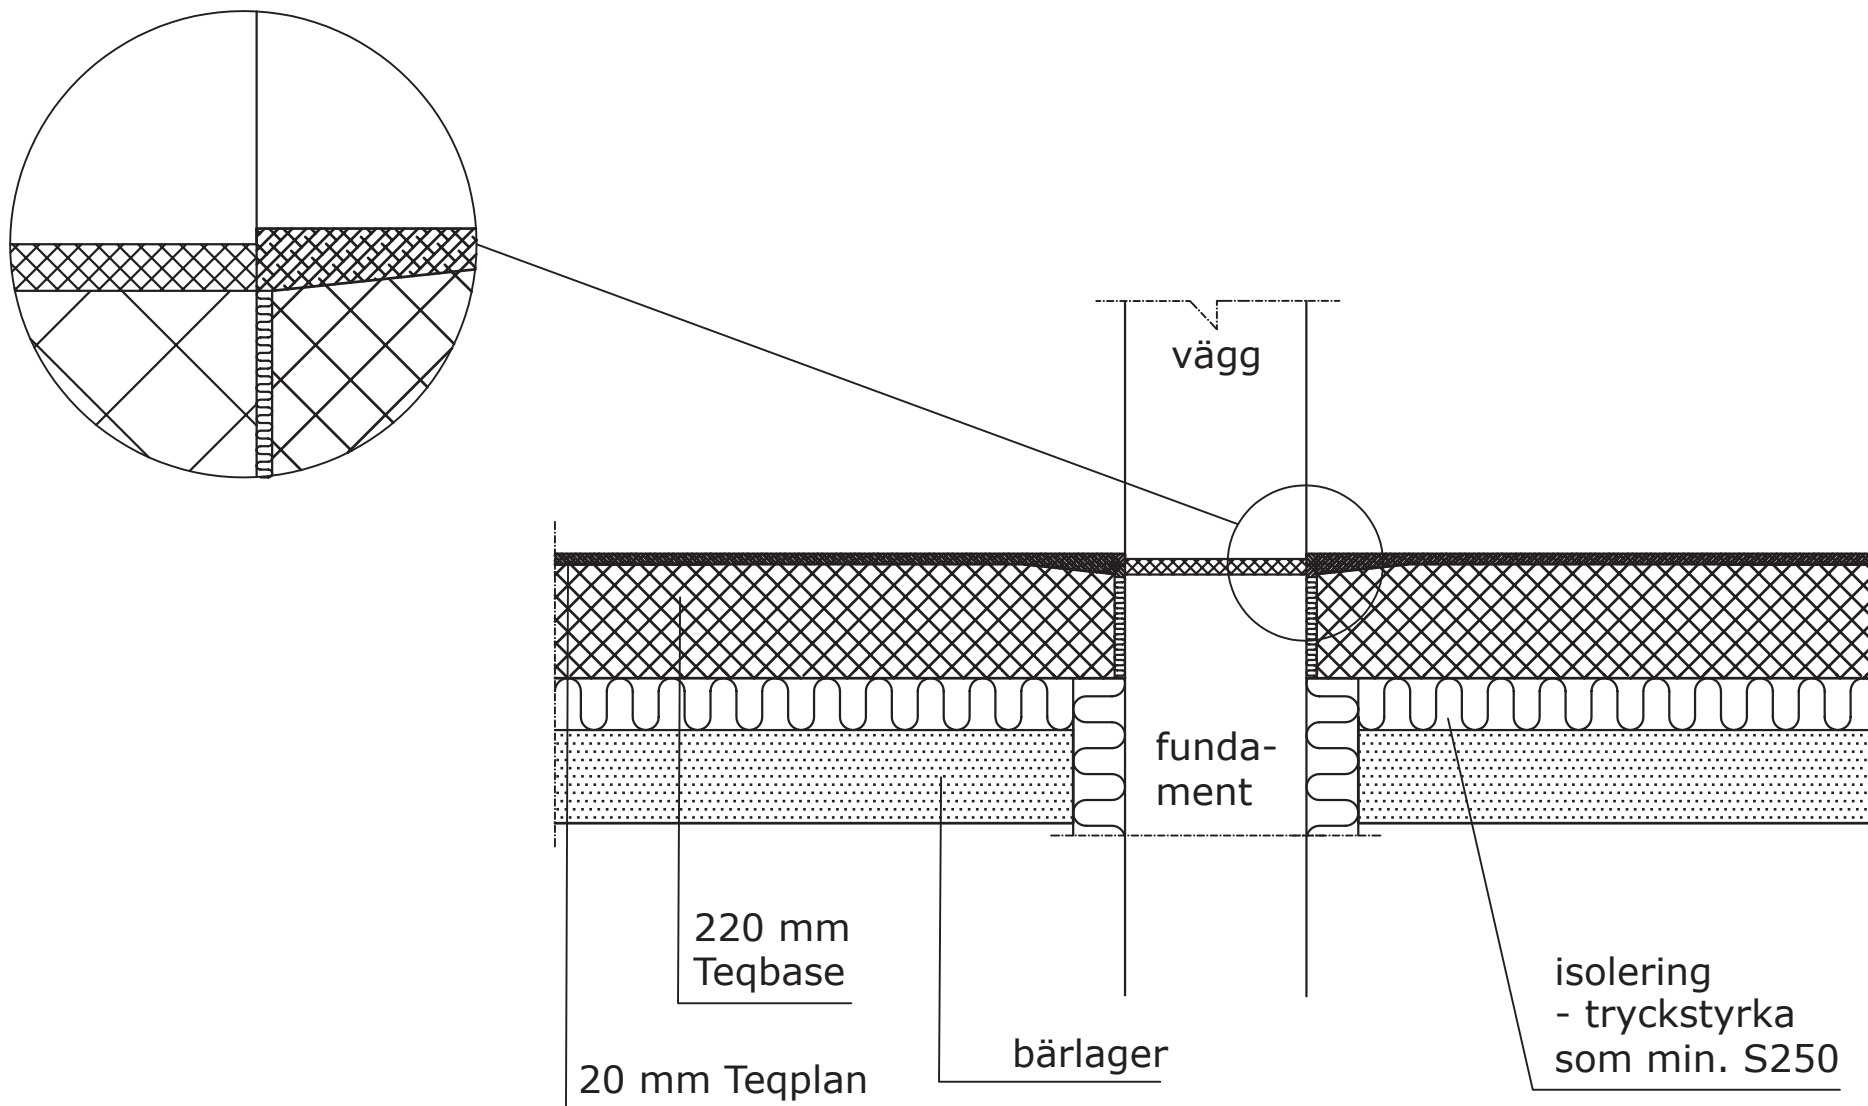


titel Detaljlösning invändiga väggar m/isolering.		
	mått ej skalenligt	datum 01.07.08
	namn DA	ritn.nr. 11 A (1)

10 mm isolering

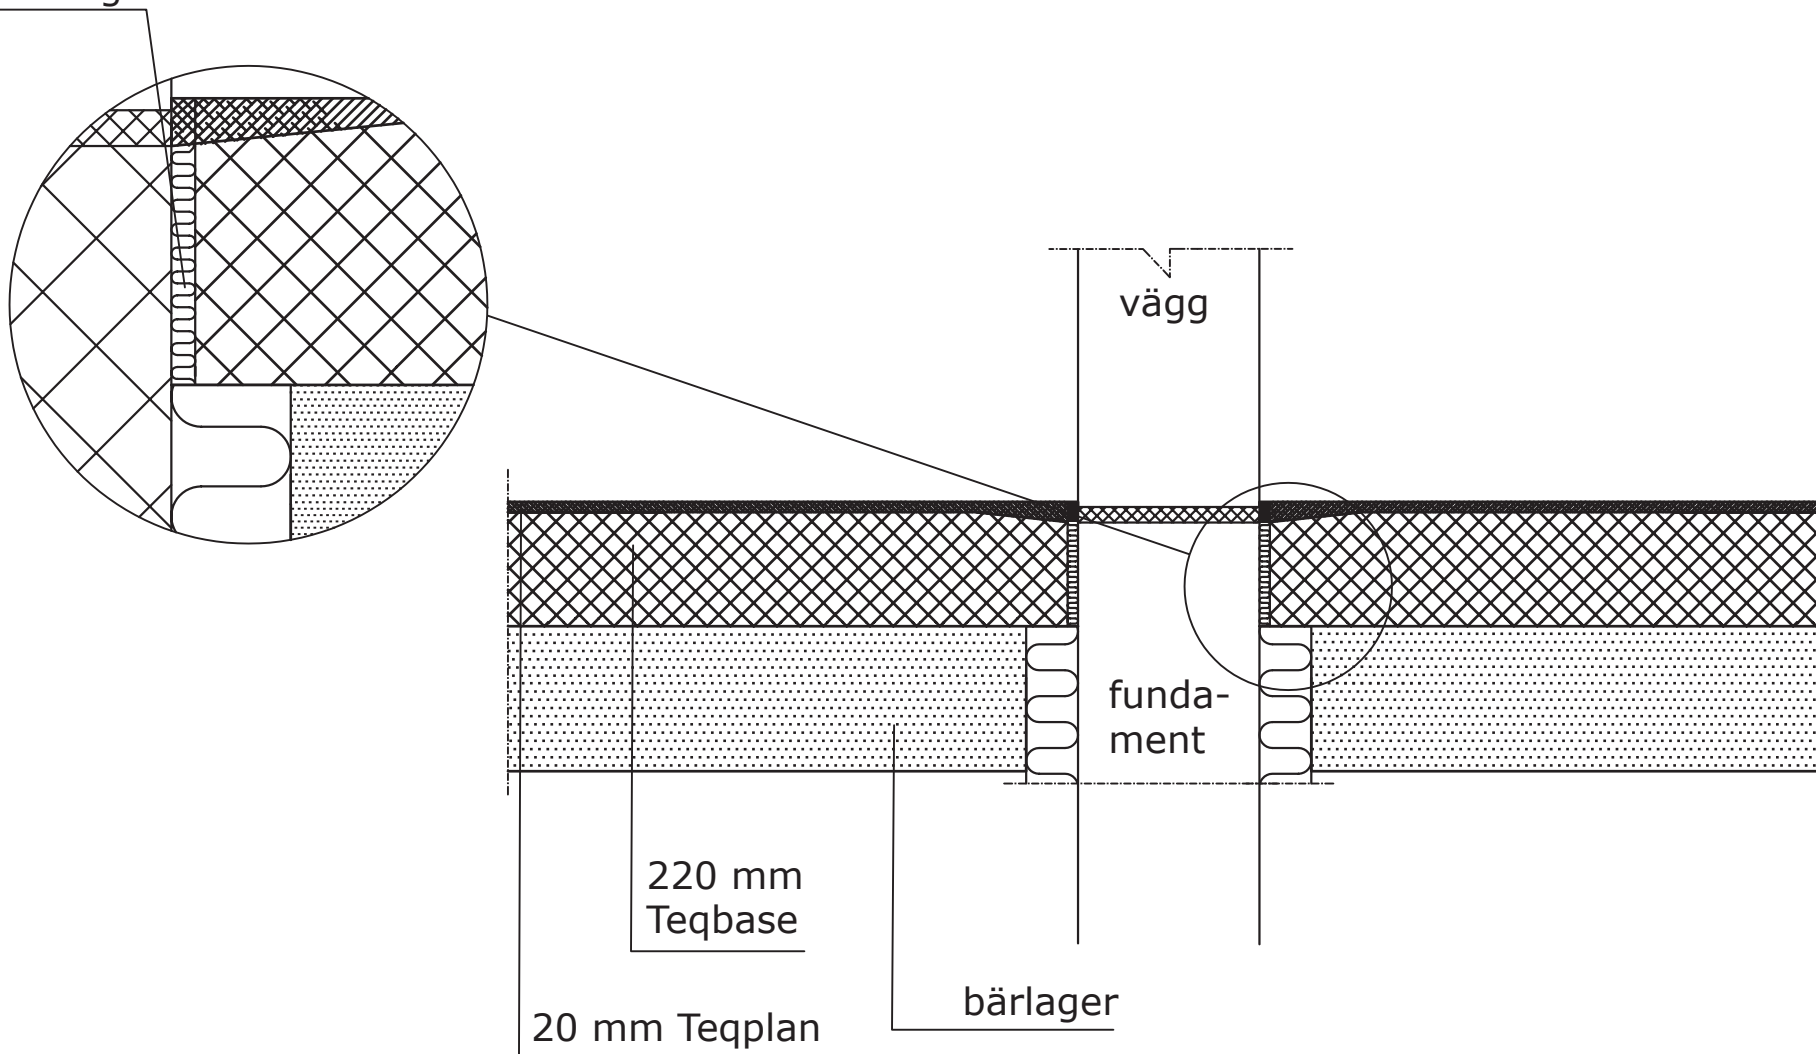

titel Detaljlösning invändiga väggar u/isolering.		
	mått ej skalenligt	datum 01.07.08
	namn DA	ritn.nr. 11 A (2)

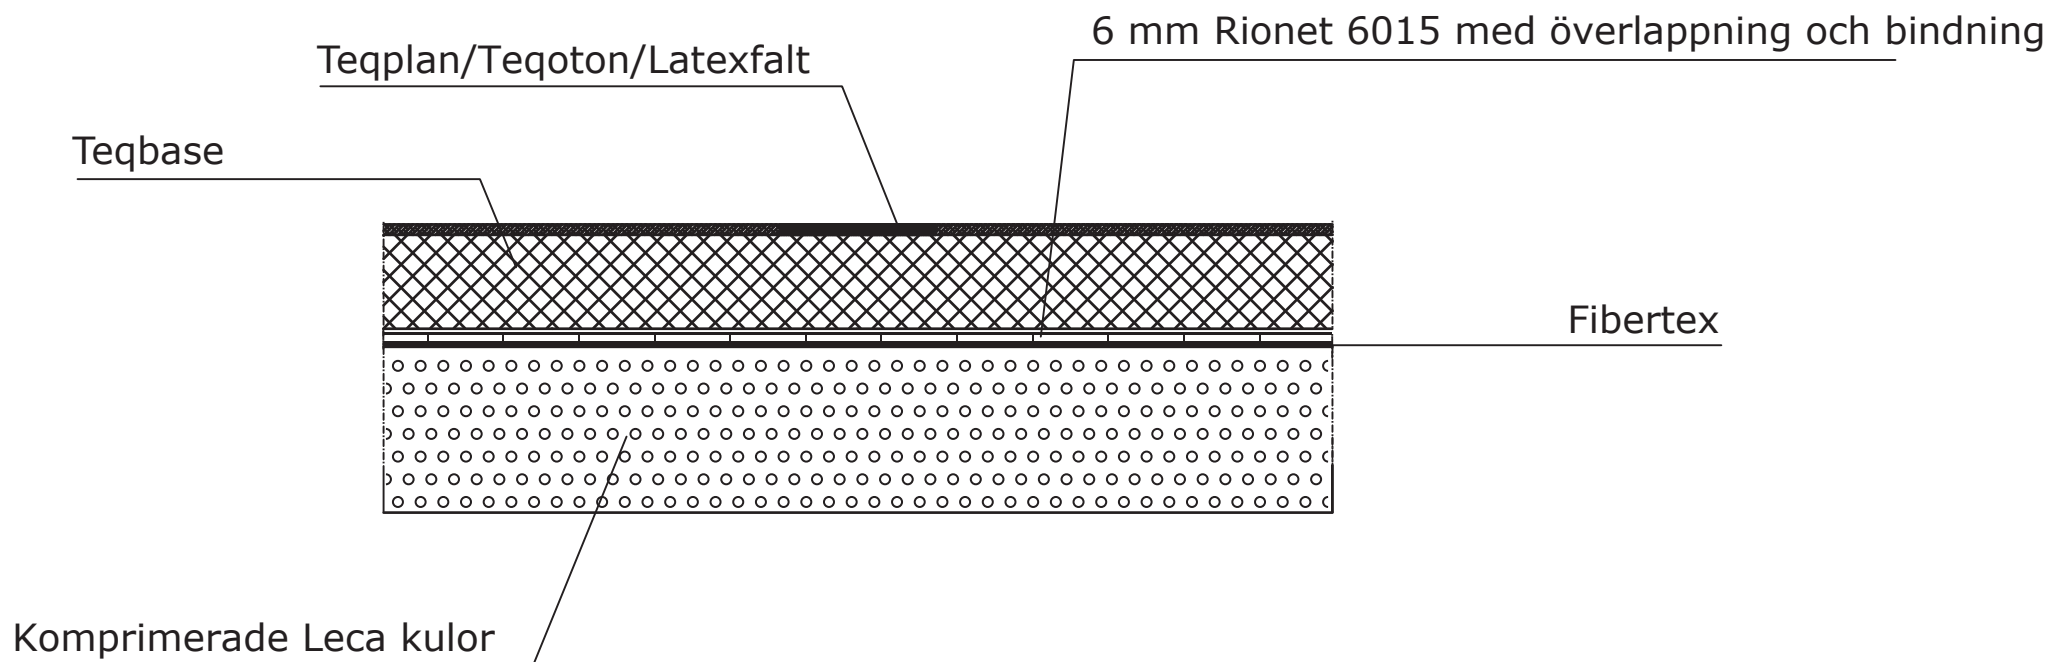

titel Detaljlösning vid isolering med lös Leca		
	mått ej skalenligt	datum 09.05.15
	namn DA	ritn.nr. 12 A