


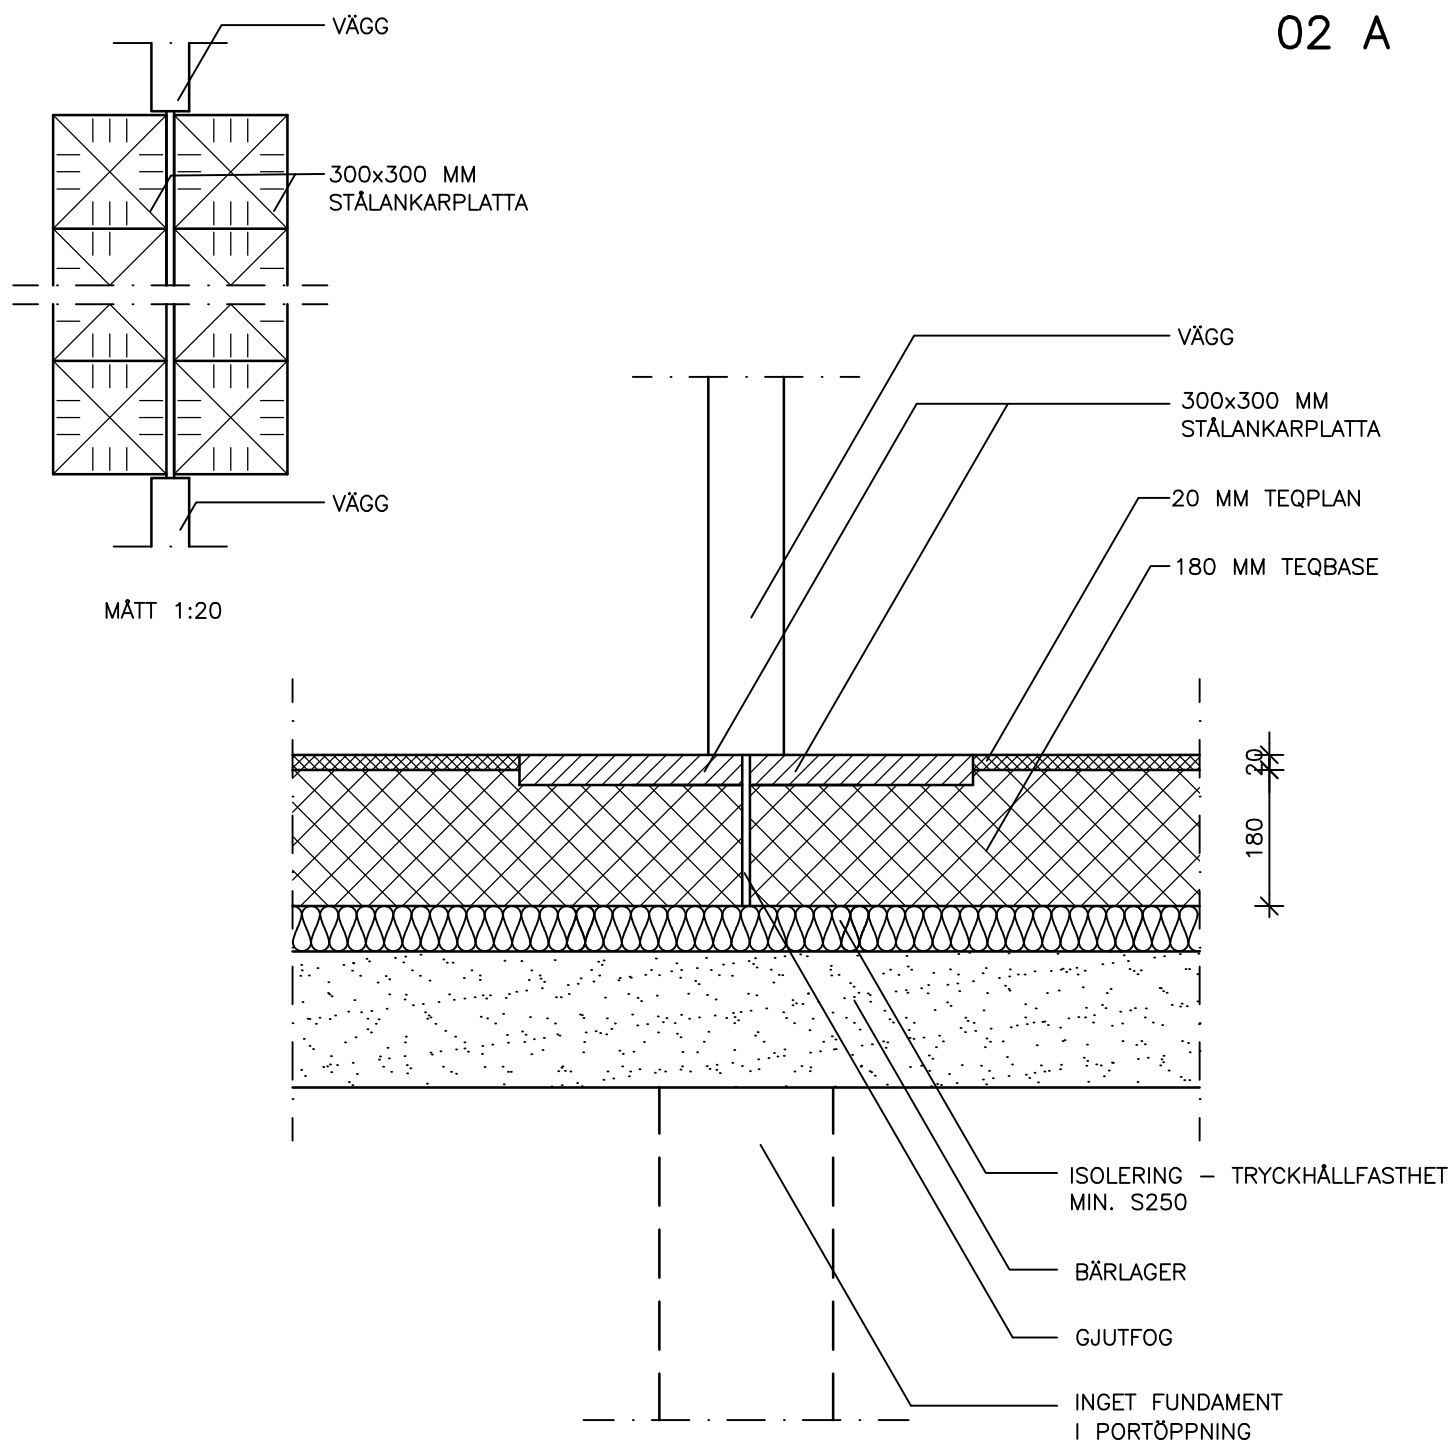

teqton

TITEL:

**DETALJLÖSNING INVÄNDIGA PORTAR
TILLÄMPNING I OUPPVÄRMDA HALLAR MED ISOLERING**

RITNINGS NR.:

02 A

DATUM:

2019-11-11

MÅTT:

1:10

FILNAMN: 02 A

LAYOUT: [02 A]

FORMAT:

A4

teqton

Bergavägen 1B
254 66 Helsingborg

Tel: 042-241755

Web.: www.teqton.com